


# Freiraum - Struktur und Vernetzung

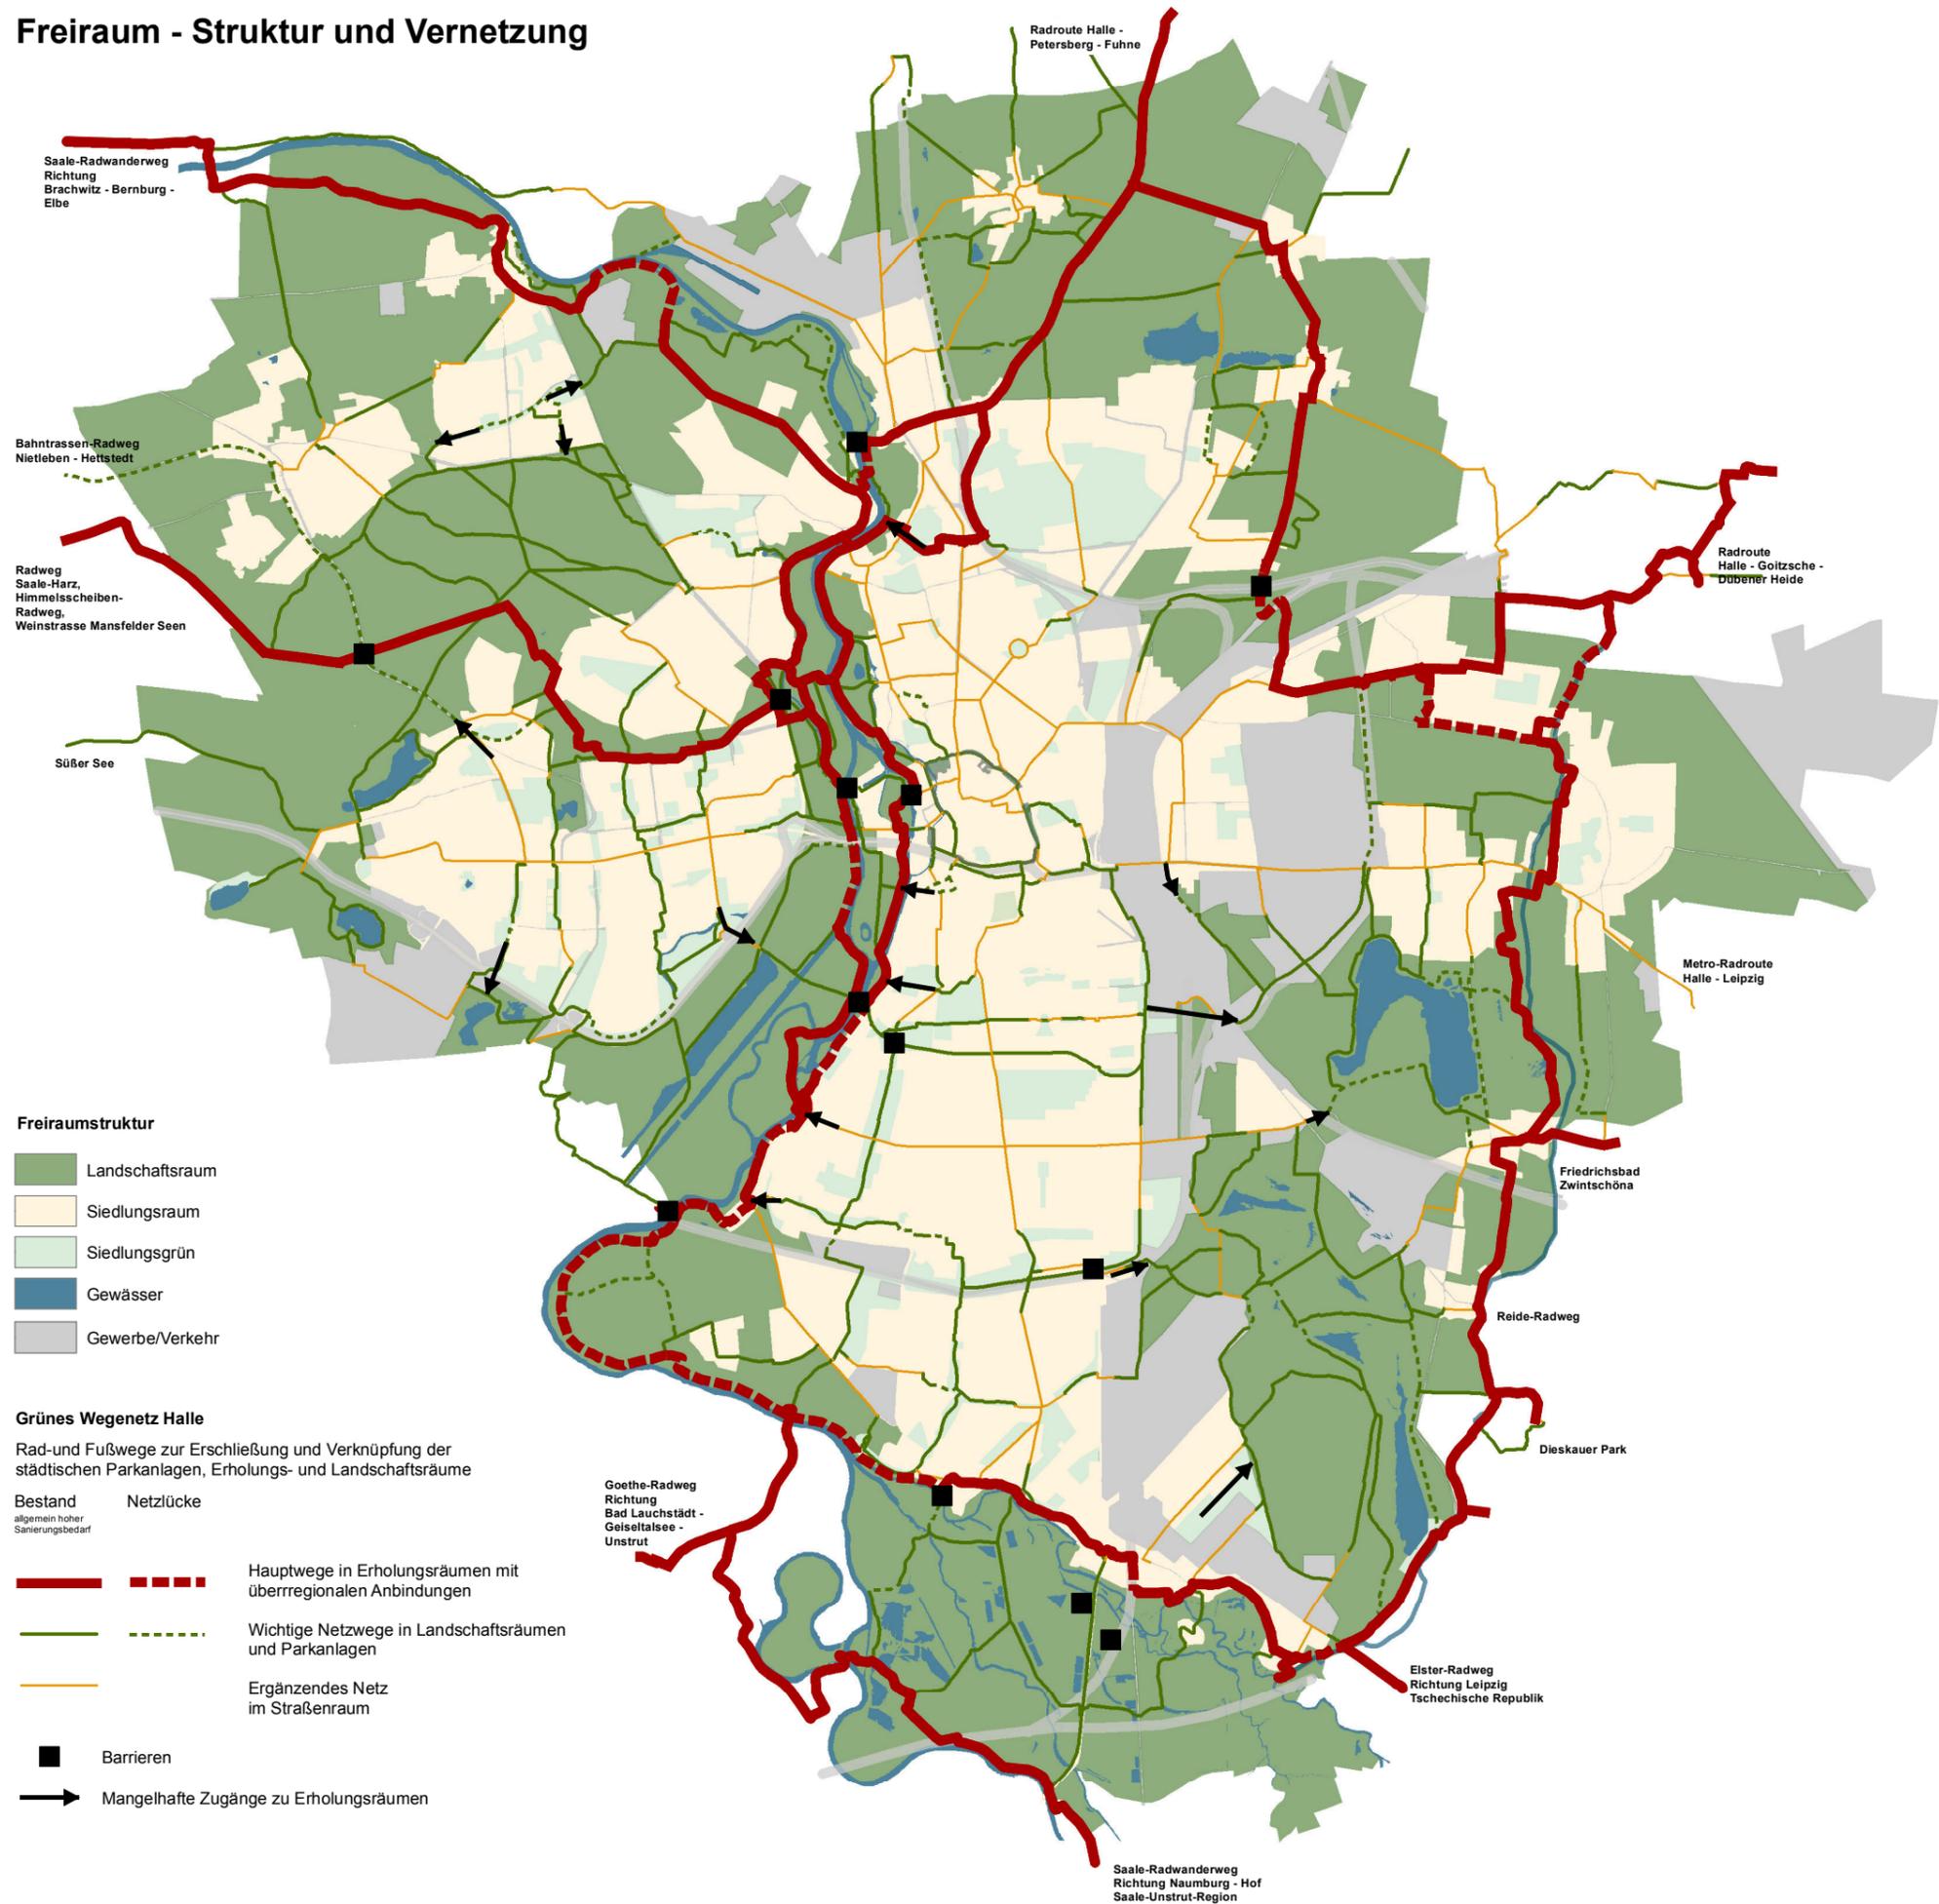


- Freiraumstruktur**
- Landschaftsraum
  - Siedlungsraum
  - Siedlungsgrün
  - Gewässer
  - Gewerbe/Verkehr

**Grünes Wegenetz Halle**  
 Rad- und Fußwege zur Erschließung und Verknüpfung der städtischen Parkanlagen, Erholungs- und Landschaftsräume

- |  |   |   |
|--|---|---|
| <b>Bestand</b><br><small>allgemein hoher Sanierungsbedarf</small>  | <b>Netzlücke</b>  |   |
| <span style="display: inline-block; width: 15px; height: 15px; background-color: #800000; border: 1px solid black; margin-right: 5px;"></span> | <span style="display: inline-block; width: 15px; height: 15px; border-bottom: 2px dashed #800000; margin-right: 5px;"></span> | Hauptwege in Erholungsräumen mit überregionalen Anbindungen |
| <span style="display: inline-block; width: 15px; height: 15px; background-color: #008000; border: 1px solid black; margin-right: 5px;"></span> | <span style="display: inline-block; width: 15px; height: 15px; border-bottom: 2px dashed #008000; margin-right: 5px;"></span> | Wichtige Netzwege in Landschaftsräumen und Parkanlagen      |
| <span style="display: inline-block; width: 15px; height: 15px; background-color: #FFD700; border: 1px solid black; margin-right: 5px;"></span> |   | Ergänzendes Netz im Straßenraum                             |
| <span style="display: inline-block; width: 10px; height: 10px; background-color: black; margin-right: 5px;"></span>                            |   | Barrieren   |
| <span style="display: inline-block; width: 10px; height: 10px; border-bottom: 2px solid black; margin-right: 5px;"></span>                     |   | Mangelhafte Zugänge zu Erholungsräumen                      |

# Freiraum - Stärken und Potenziale >>Herausforderungen

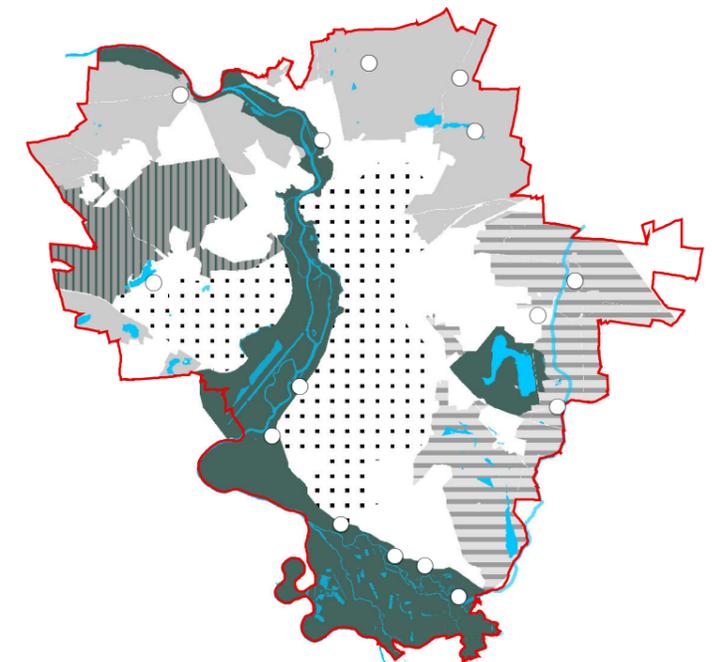

- Halle als grüne Stadt mit hohem Erholungsflächenanteil  
 Kulturstadt Halle in der Verknüpfung von Kultur- und Naturangeboten mit hohem touristischem Potenzial  
 >> Freiflächenverbund und "Grünes Wegenetz" entwickeln für Wohnqualität, Naherholung und Tourismus  
 Nutzungs- und Naturschutzziele abgleichen  
 Spielplätze, Kleingärten und Friedhöfe bedarfsgerecht entwickeln
- Halle als Stadt mit attraktivem Freiraumsystem im Siedlungsbereich mit Parkanlagen, Stadtplätzen, Vorgärten, Straßenbäumen - Potenziale zur Aufwertung der Grünstruktur des Siedlungsbereiches bieten vorrangig:  
 die innere Stadt  
 die Großwohnsiedlungen Neustadt, Südstadt, Silberhöhe  
 die Dorfkern, insbesondere in Nähe zu wichtigen Erholungsräumen  
 >> Gründefizite in der Inneren Stadt abbauen, Stadtumbauflächen integrieren, Ortskerne aufwerten, Synergieeffekte für Freizeit und Erholung nutzen
- Saale- und Saale-Elsteraue als zentrales grünes Band der Stadt  
 >> Halle als Stadt am Fluss etablieren
- Stadtwald Dölauer Heide und Weinbergwiesen als Erholungsräume mit stadtweiter Bedeutung  
 >> Erhalt, Vernetzung mit der Umgebung
- Dörfliche Offenlandschaft der Umgebung mit Potenzial für die Erholung mit Ackerflächen, Waldbereichen, Gewässern, Kleingärten, landschaftlichen Besonderheiten  
 >> Landschaftsstruktur anreichern, Wegenetz ausbauen, Naturgeprägte östliche Bergbaufolgelandschaft mit Erholungseen  
 >>Reideniederung mit Hufeisensee und Osendorfer See als Naherholungsschwerpunkt entwickeln

**Fachbeitrag Freiraum und Umwelt**

**- Analyse -**

**Freiraumstruktur und Vernetzung im Bestand**

|  |                                |                                     |                      |
|--|--------------------------------|-------------------------------------|----------------------|
| Bearbeitung:<br>Fachbereich Planen<br>Abteilung Stadtentwicklung und Freiraumplanung | Bearbeiter:<br>Elstermann/Pohl | Maßstab:<br>Große Karte<br>1:60.000 | Datum:<br>10.12.2015 |
|--|--------------------------------|-------------------------------------|----------------------|

Kartengrundlagen:  
 Stadtplan: Abteilung Stadtvermessung